


Ausbau und lithologisches Profil Heiligenkreuz a.d. Lafnitz

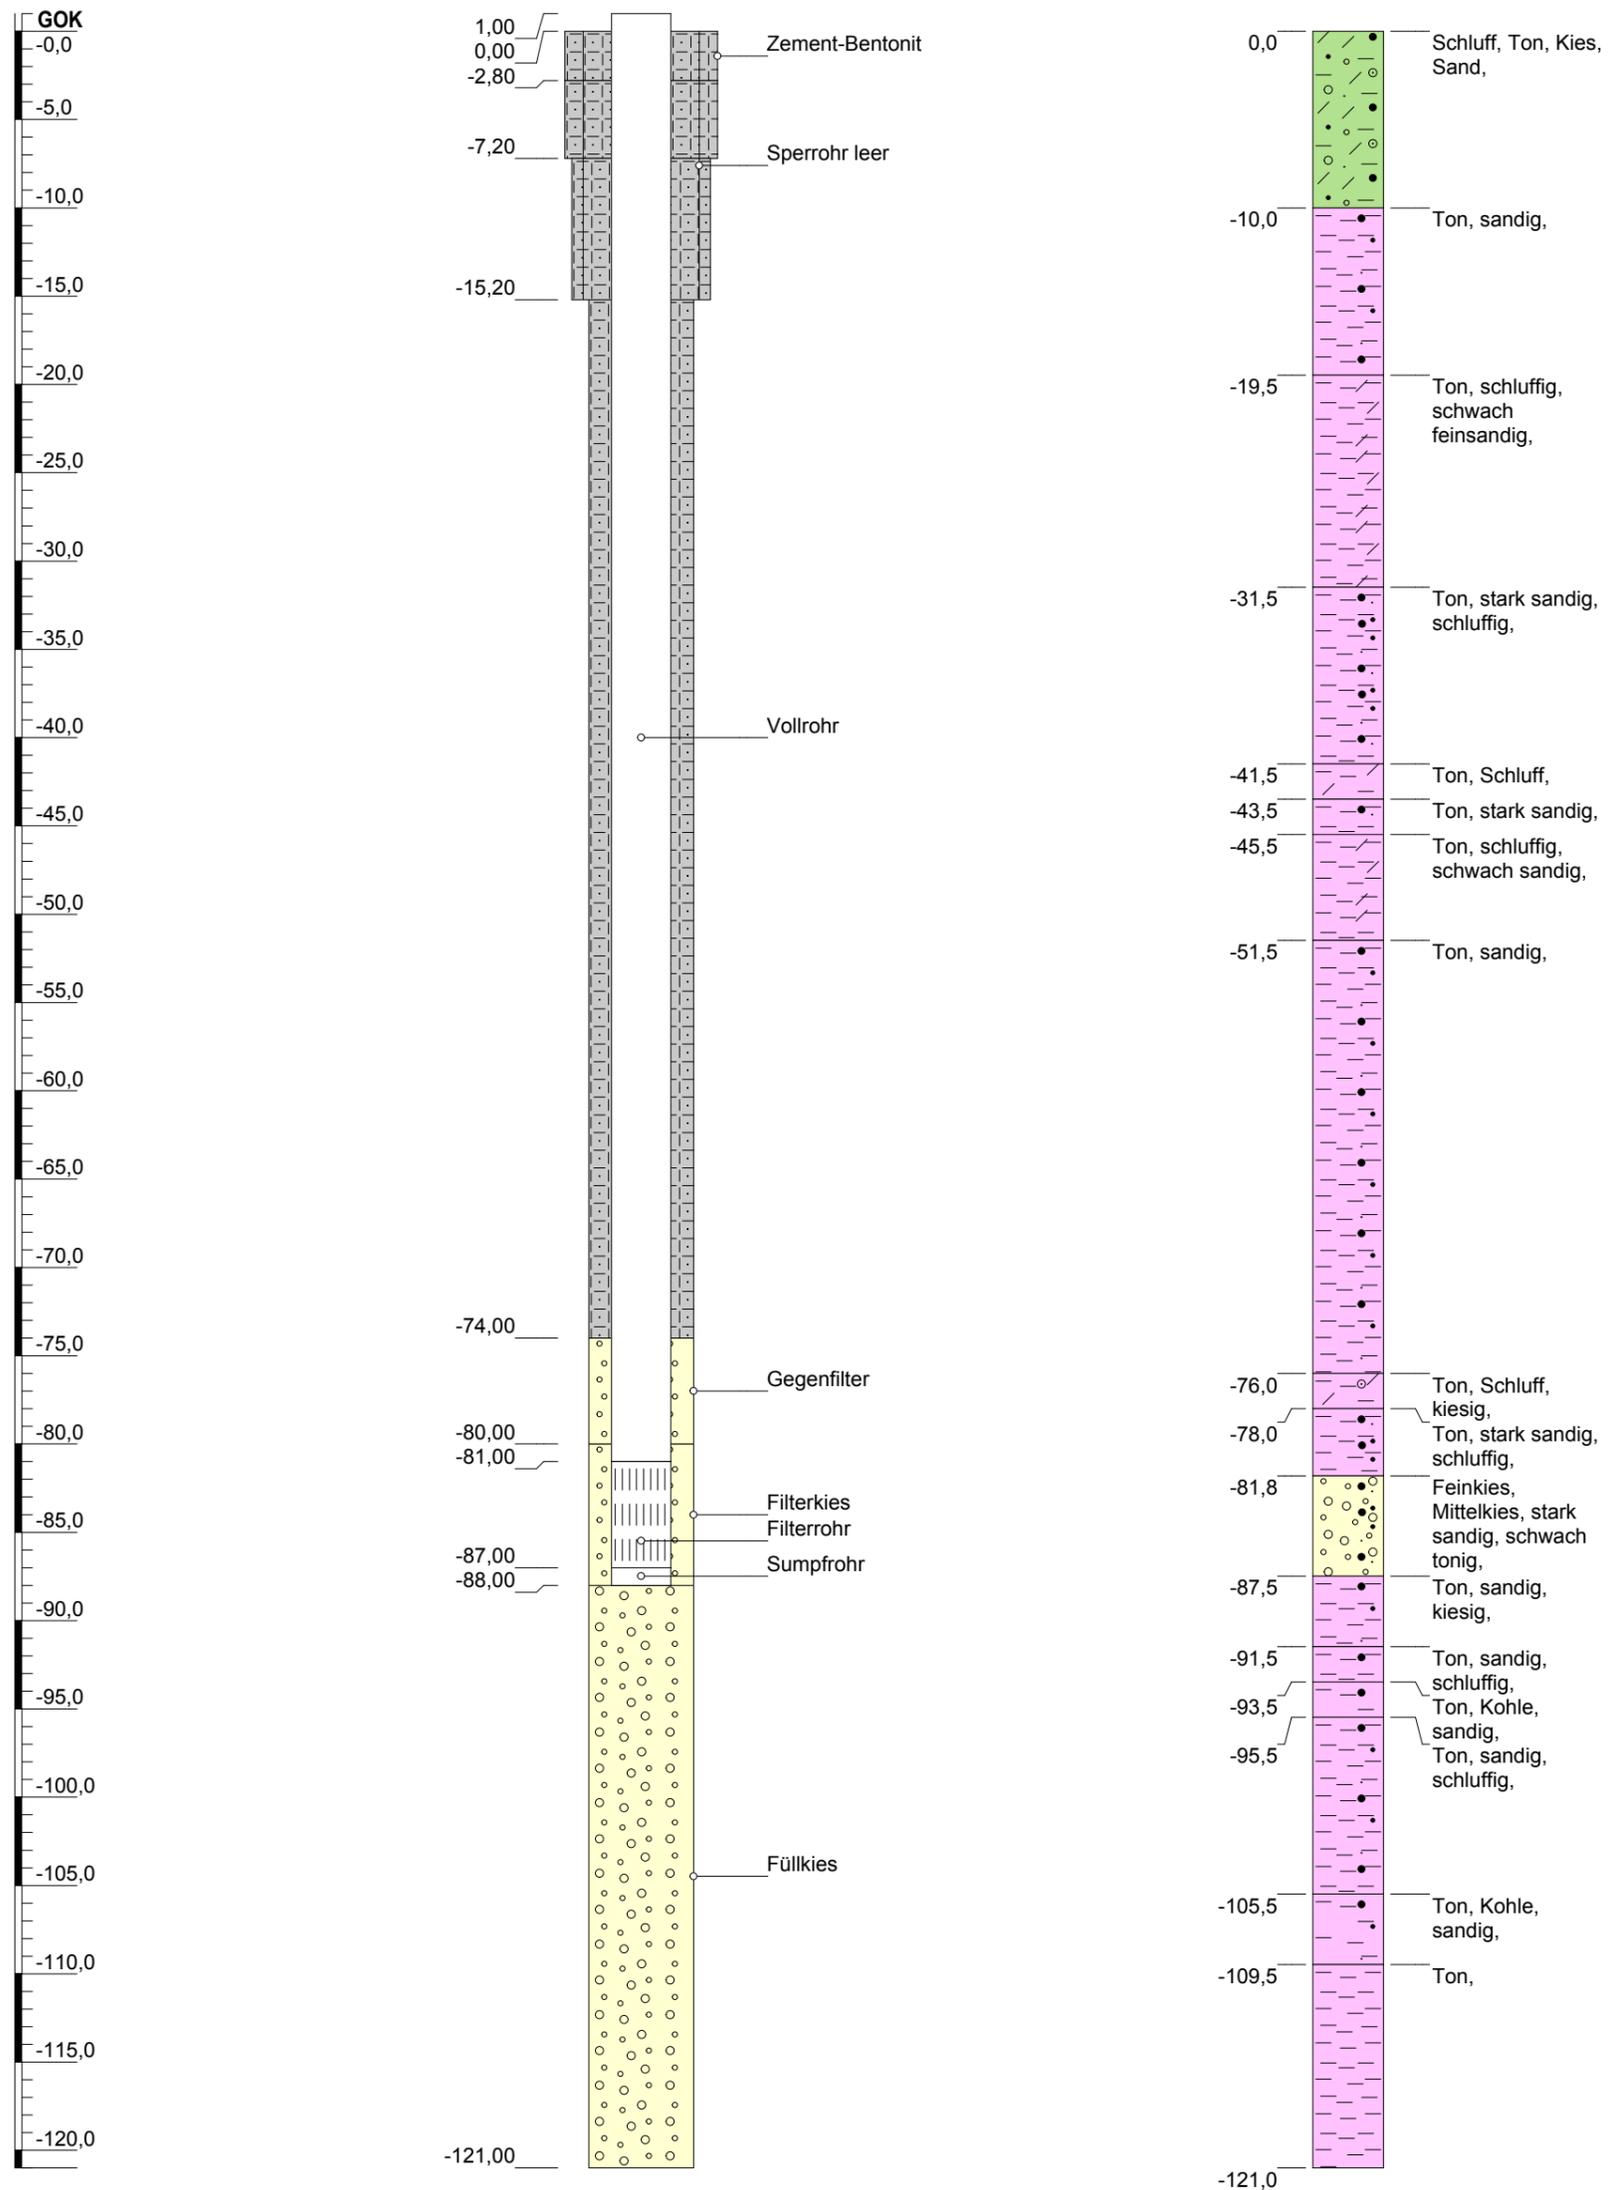

Höhenmaßstab: 1:400

Projekt: TGW-Monitoring Steiermark-Burgenland, Ausbaustufe 1	
Bohrung: Heiligenkreuz a.d. Lafnitz	
Auftraggeber:	Land Burgenland, Land Steiermark
Projektleitung:	TB Böchzelt
Bearbeiter:	BB, SSP
Datum:	10.07.2020
Anlage 3e	Endtiefe: 121,00 m
Projekt Nr. 1819	

