


Ausbau und lithologisches Profil Luising

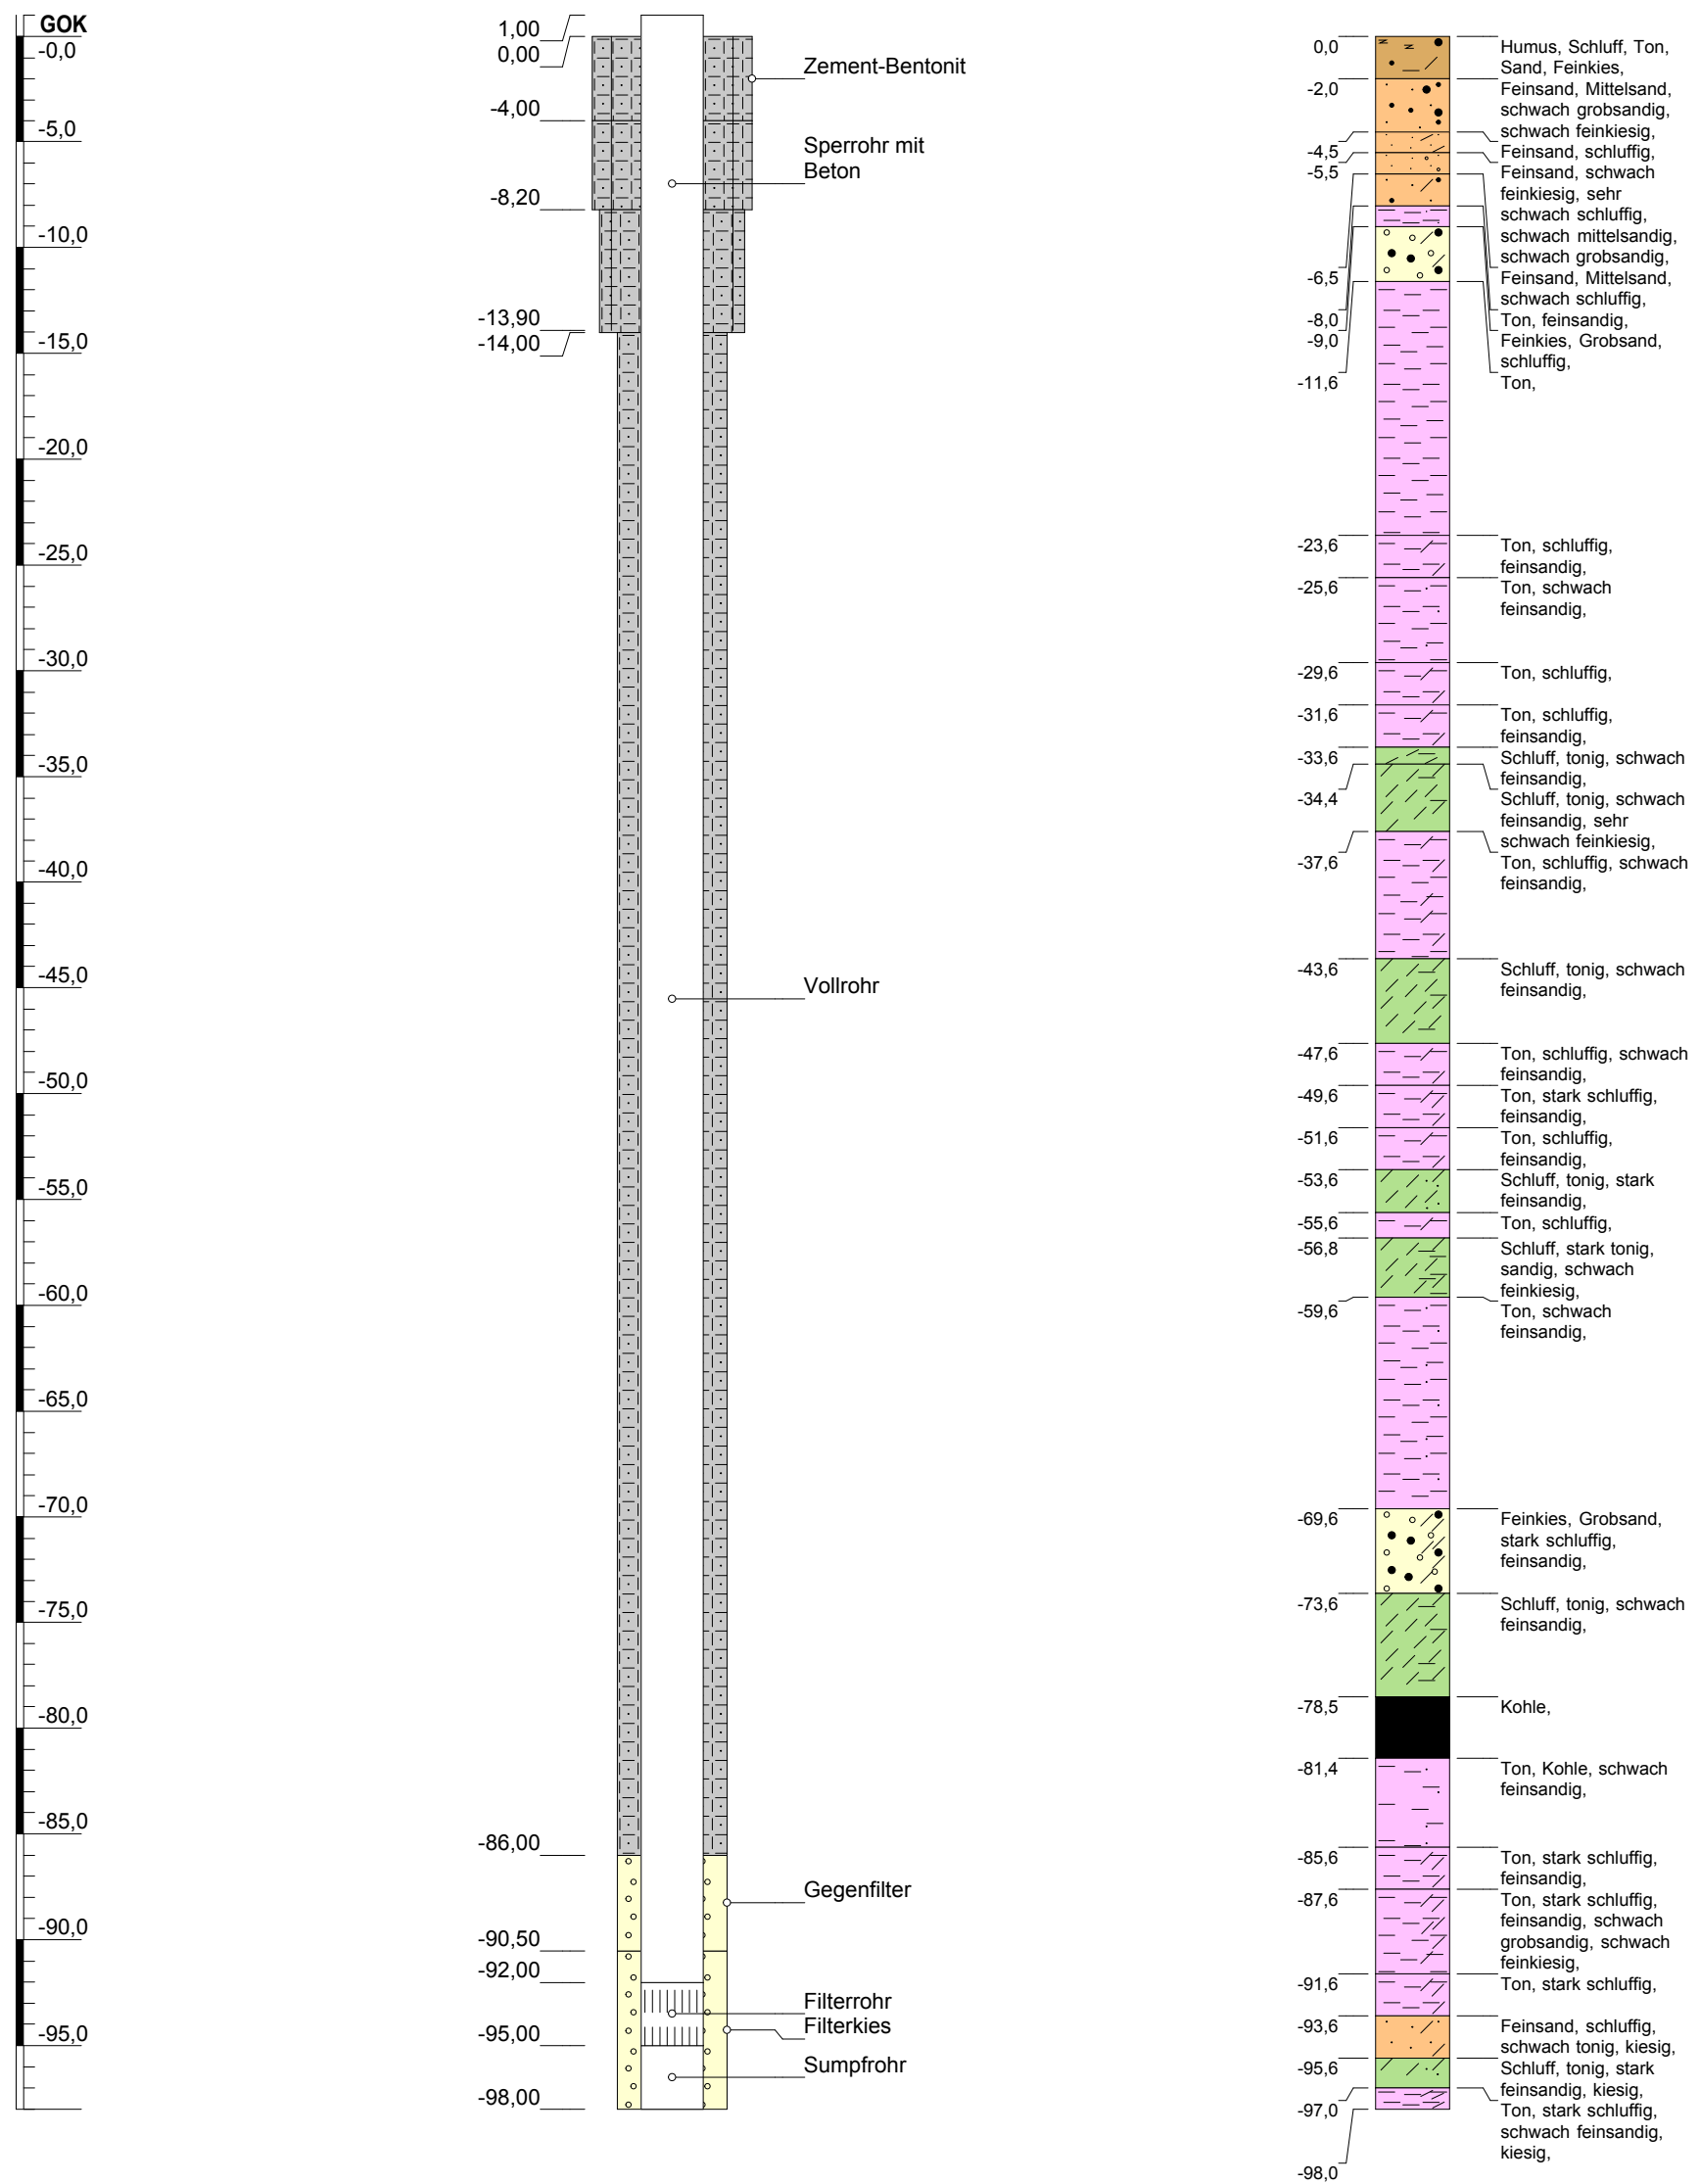

Höhenmaßstab: 1:350

Projekt: TGW-Monitoring Steiermark-Burgenland, Ausbaustufe 1		
Bohrung: Luising		
Auftraggeber: Land Burgenland, Land Steiermark		
Projektleitung: TB Böchzelt	Projektnr. 1819	
Bearbeiter: BB,SSP		
Datum: 10.07.2020	Anlage 3f	Endtiefe: 98,00 m

