


Ausbau und lithologisches Profil Neumarkt a.d. Raab

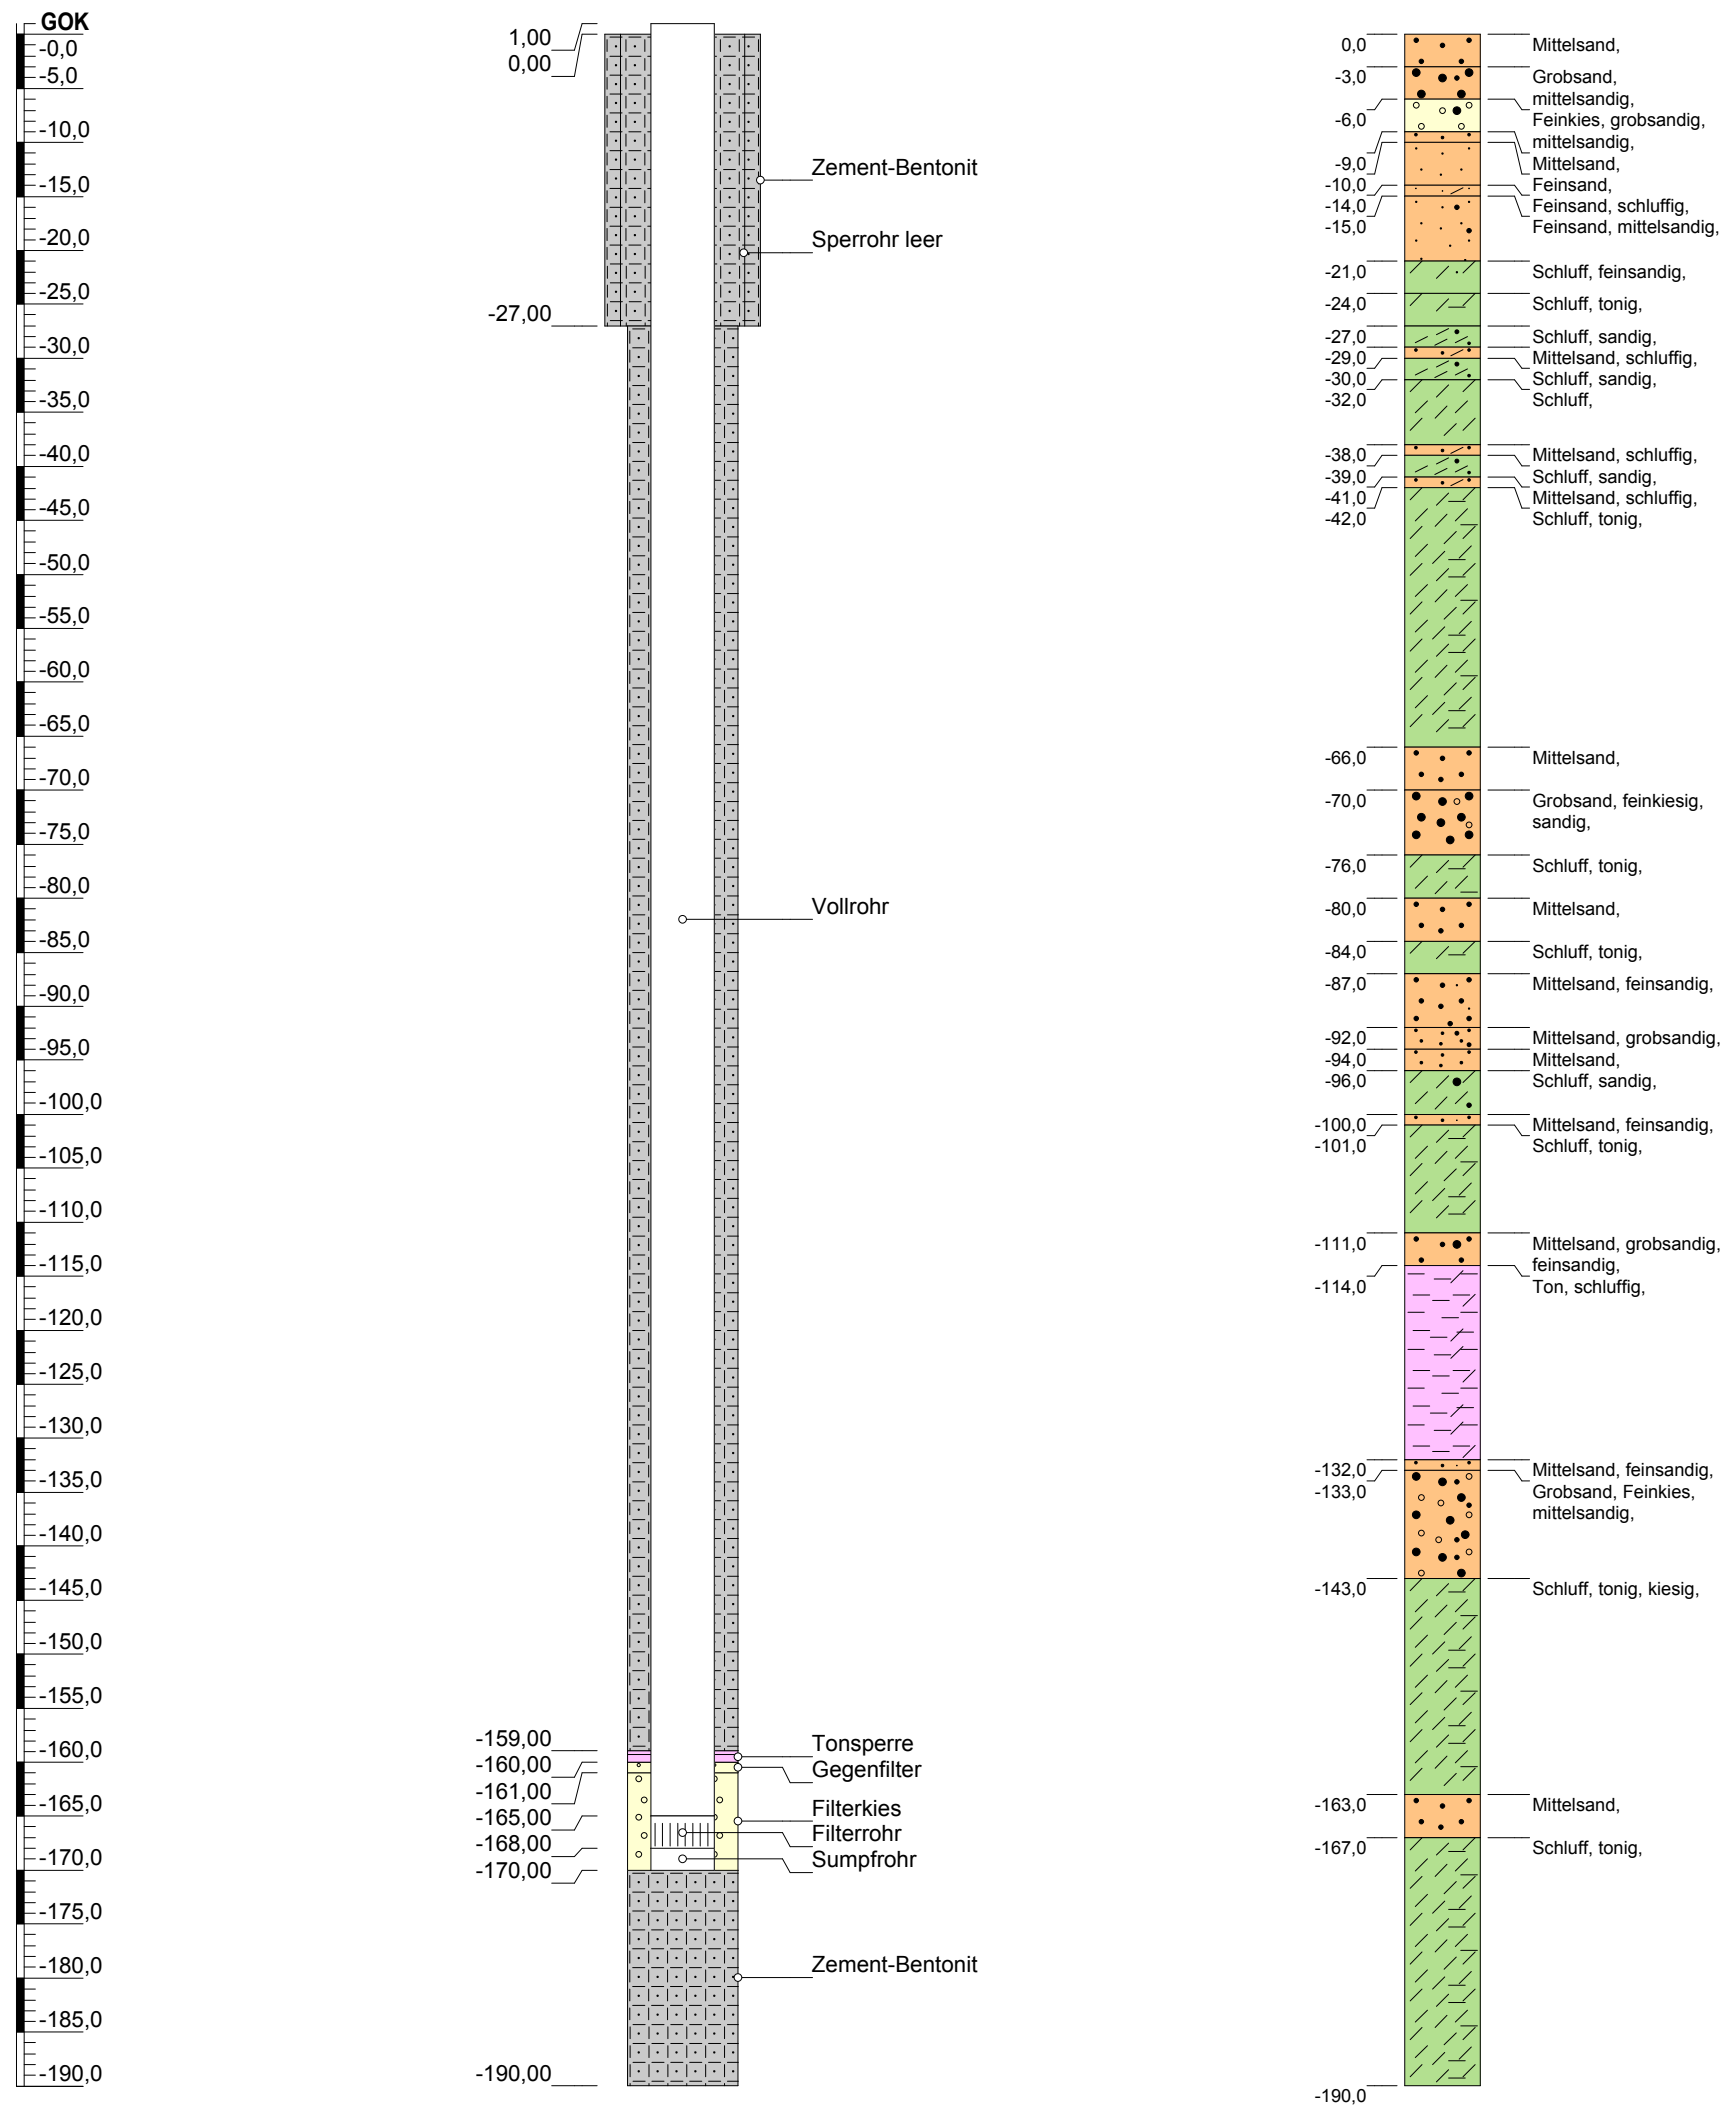

Höhenmaßstab: 1:700

Projekt: TGW-Monitoring Steiermark-Burgenland, Ausbaustufe 1	
Bohrung: Neumarkt a.d. Raab	
Auftraggeber:	Land Burgenland, Land Steiermark
Projektleitung:	TB Böchzelt
Bearbeiter:	BB, NP
Datum:	10.07.2020
Anlage 3b	Endtiefe: 170,00 m

