


Ausbau und lithologisches Profil Rotenturm

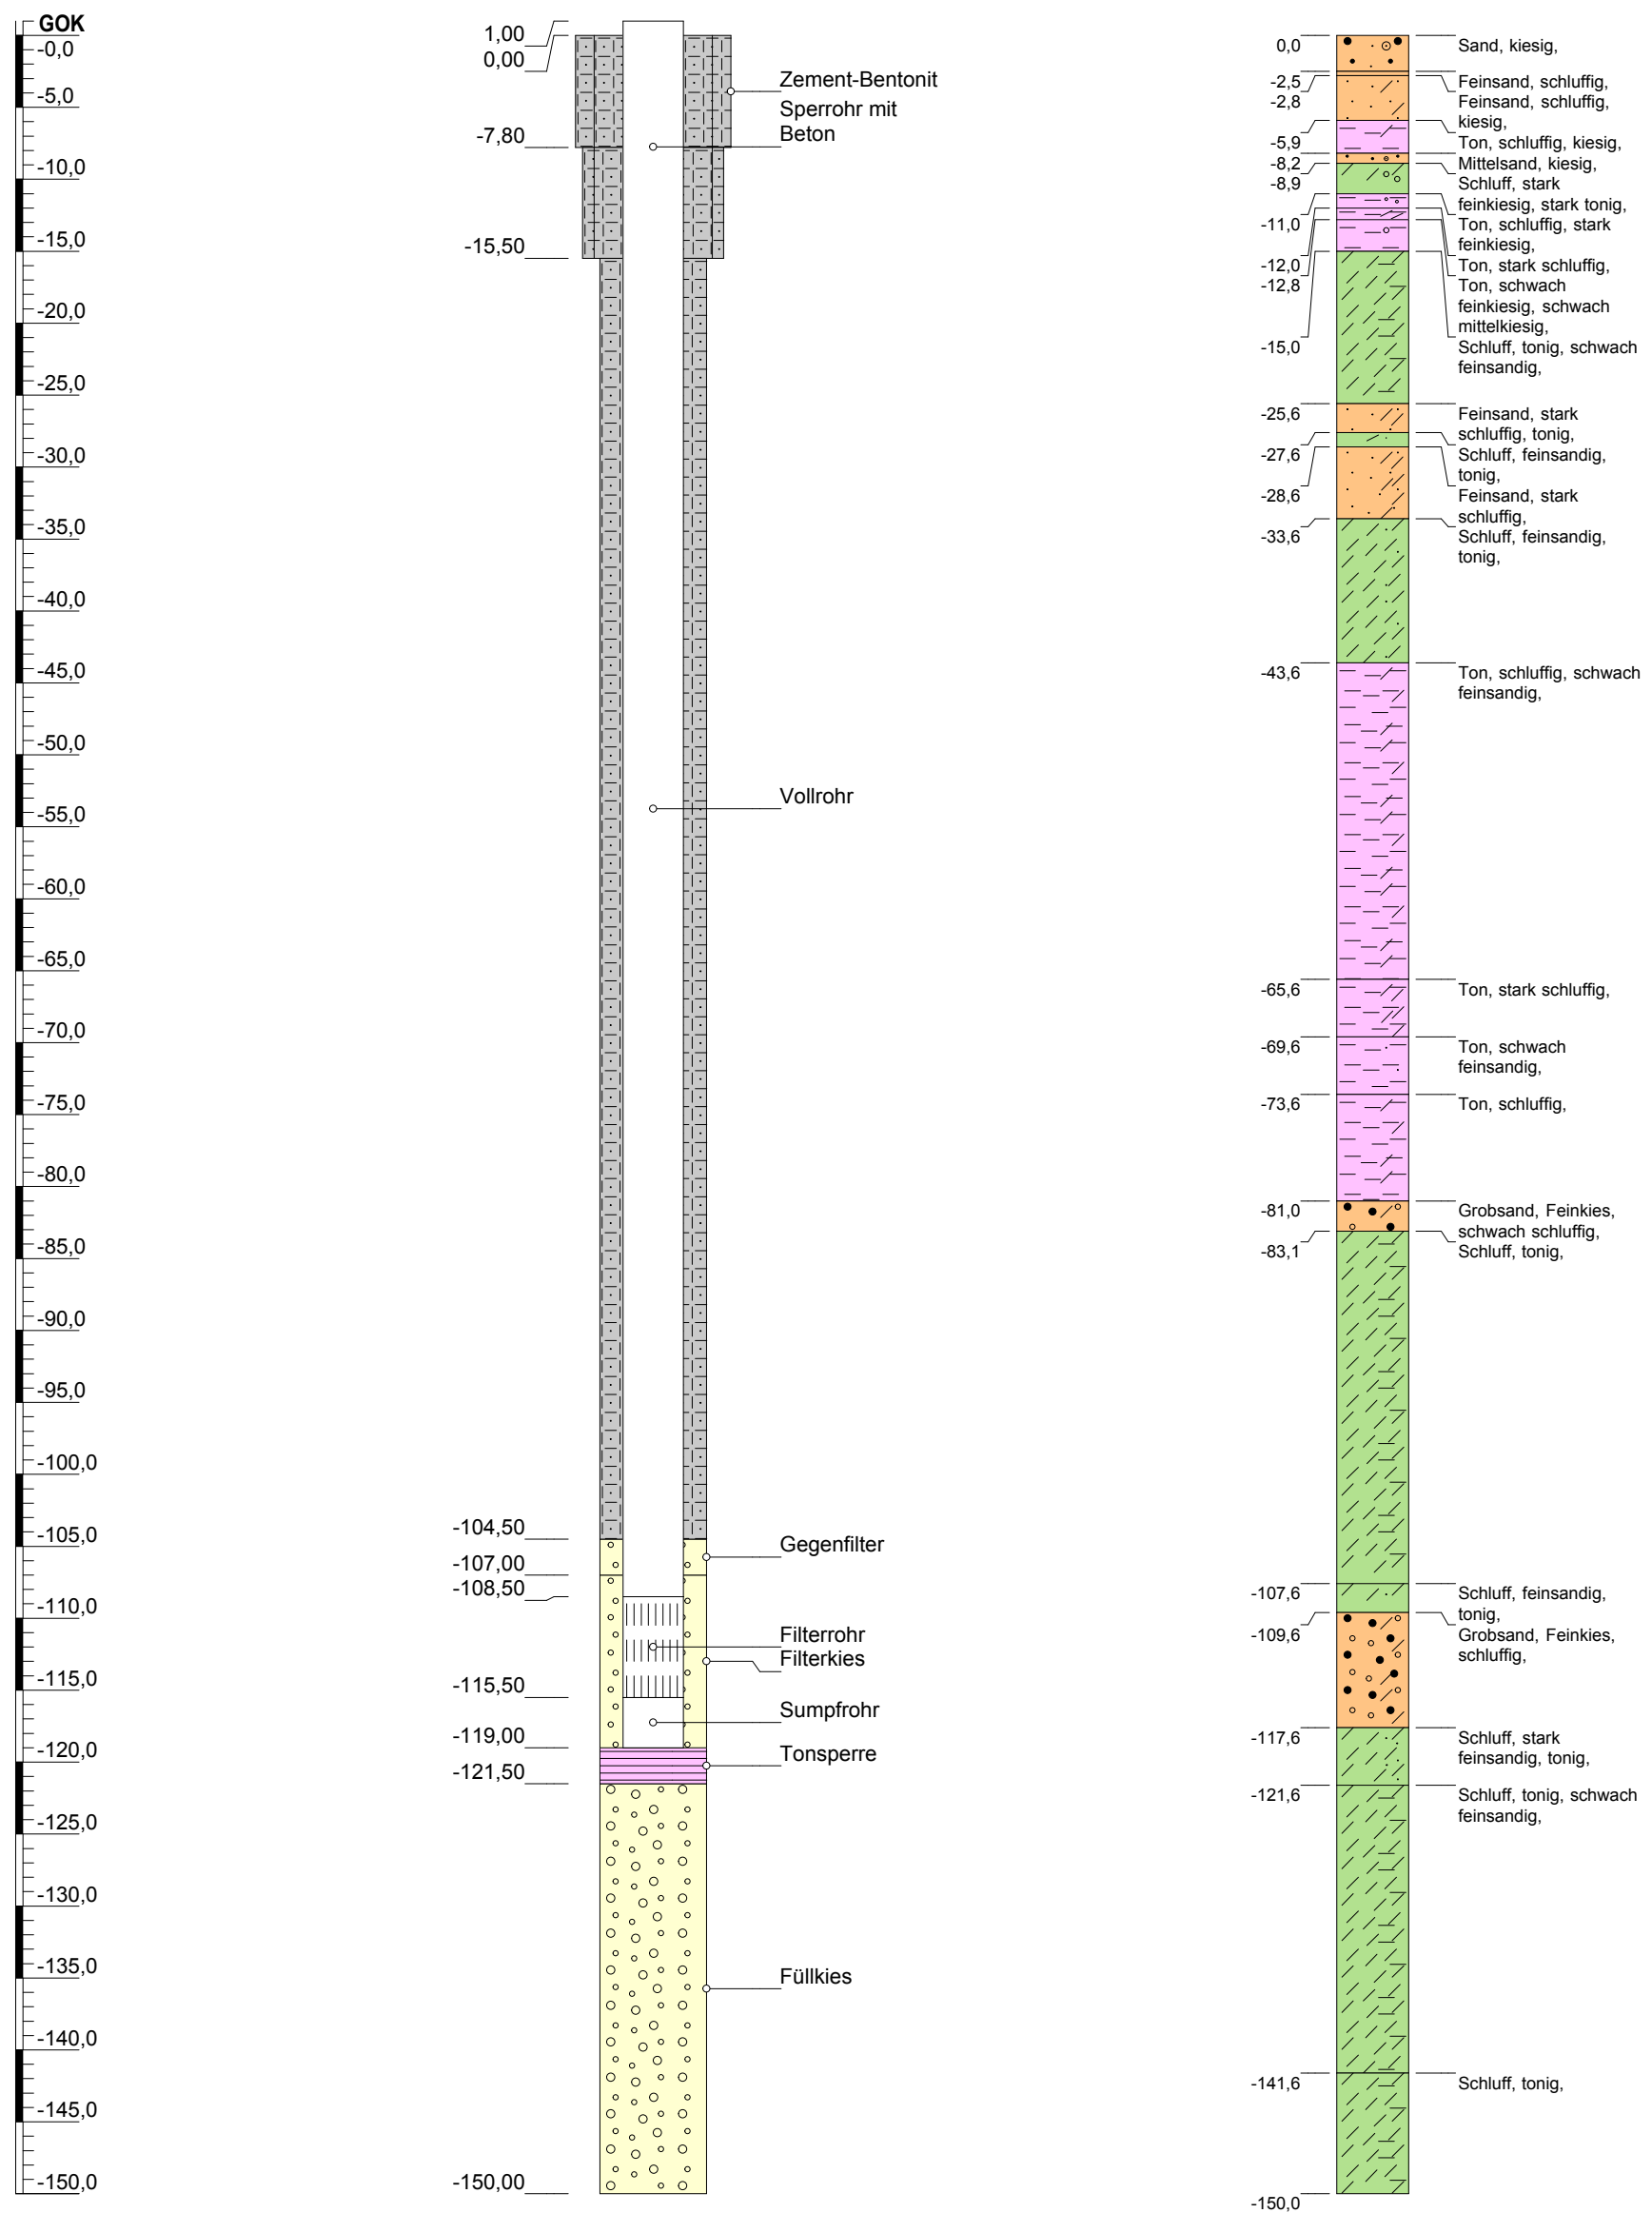

Höhenmaßstab: 1:500

Projekt: TGW-Monitoring Steiermark-Burgenland, Ausbaustufe 1		
Bohrung: Rotenturm		
Auftraggeber: Land Burgenland, Land Steiermark		
Projektleitung: TB Böchzelt		Projektnr. 1819
Bearbeiter: BB,SSP		
Datum: 10.07.2020	Anlage 3i	Endtiefe: 150,00 m

